COMUNE DI CASTEL S. PIETRO T.

PROVINCIA DI BOLOGNA

PLANIMETRIA DEL MERCATO DEL CENTRO COMMERCIALE BERTELLA

UBICAZIONE: PARCHEGGIO CENTRO COMMERCIALE SITO IN P.ZZA PAPA GIOVANNI XIII

PROGETTAZIONE UFFICIO TECNICO COMUNALE

Il Progettista Responsabile del procedimento — Dott. Arch. Ivano Serrantoni

COLLABORATORI

Dott. ssa Rita Lugaresi
Ing. Alessandro Cardone
Geom.Anna Senese

OGGETTO:	SCALA	TAV. N.
PLANIMETRIA	1:200	UNICA

DATA	AGGIORNATO	SOSTITUITO
LUGLIO 2010		
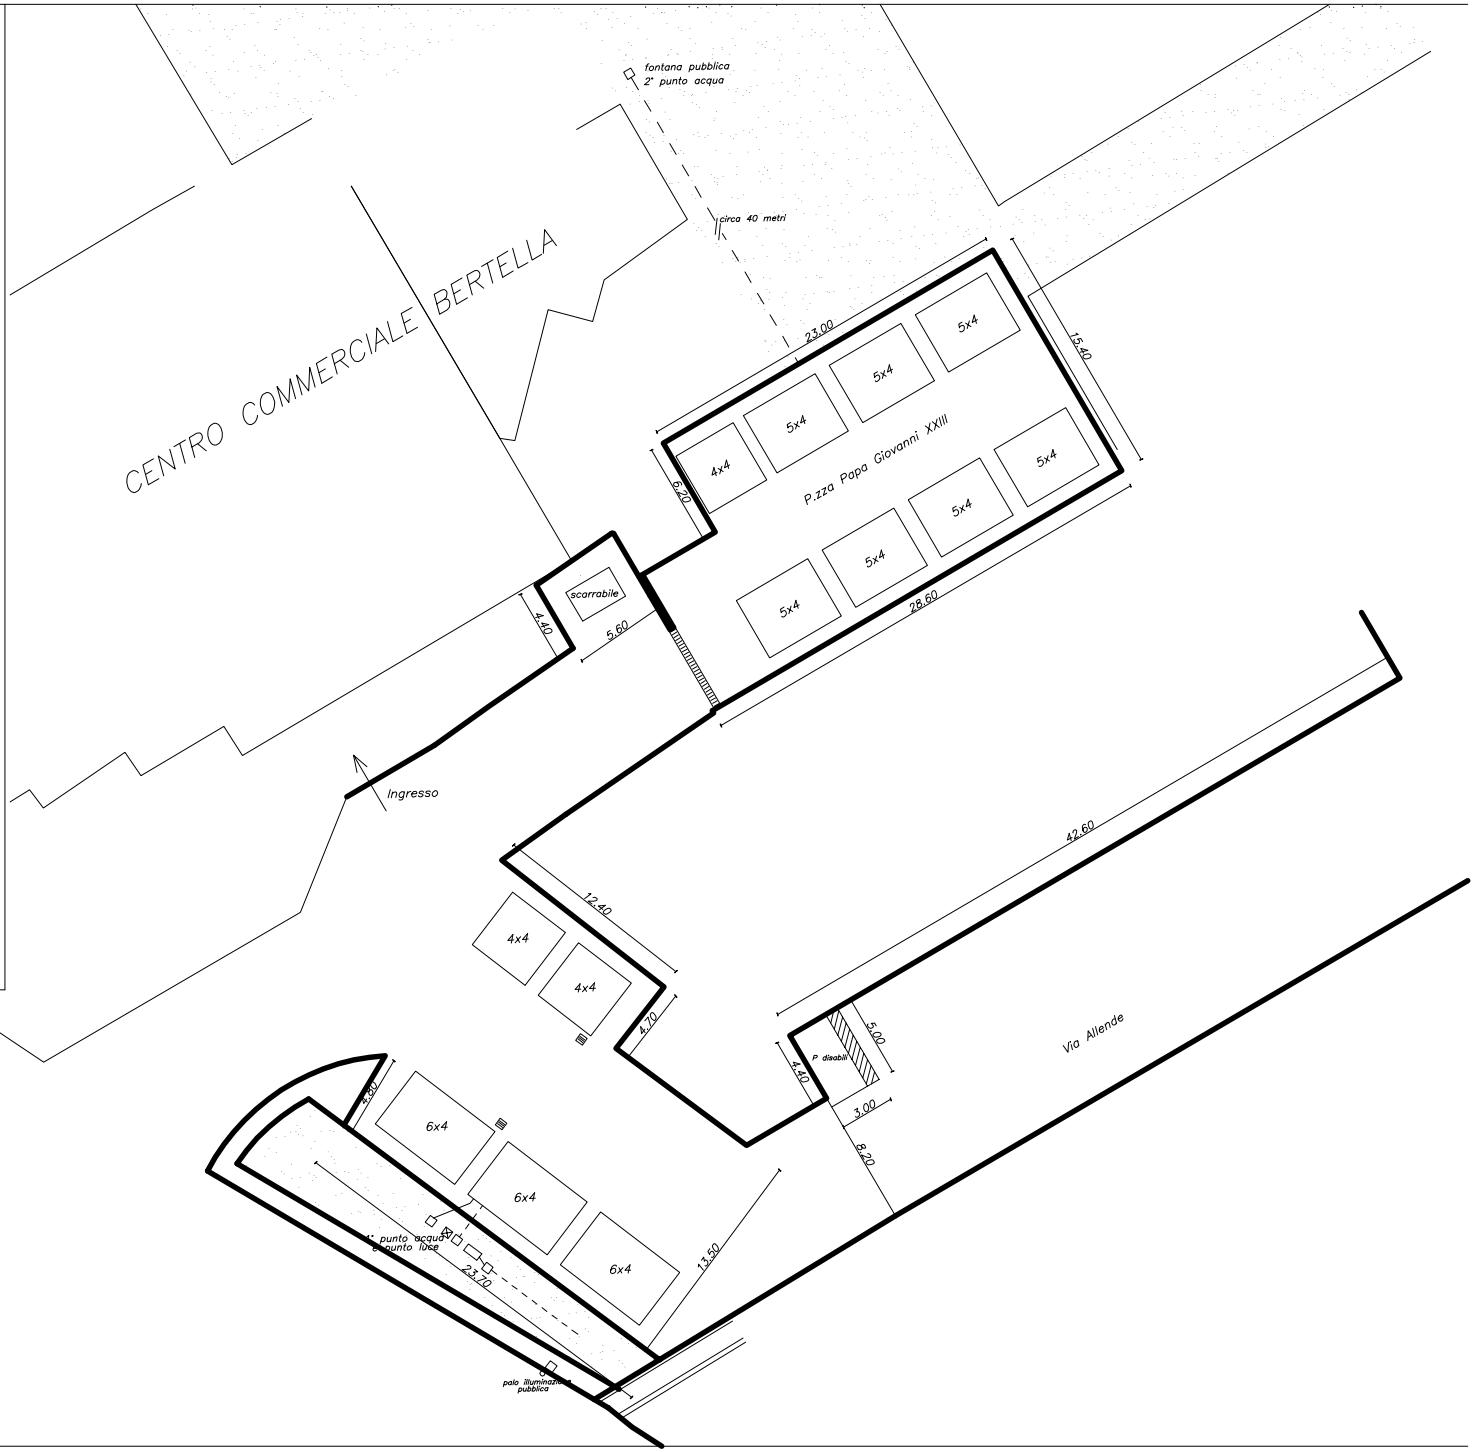
IL SINDACO — SARA BRUNORI